

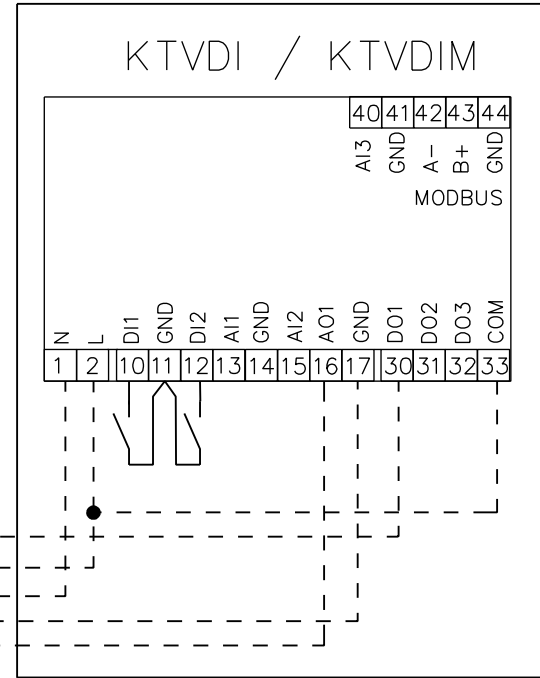
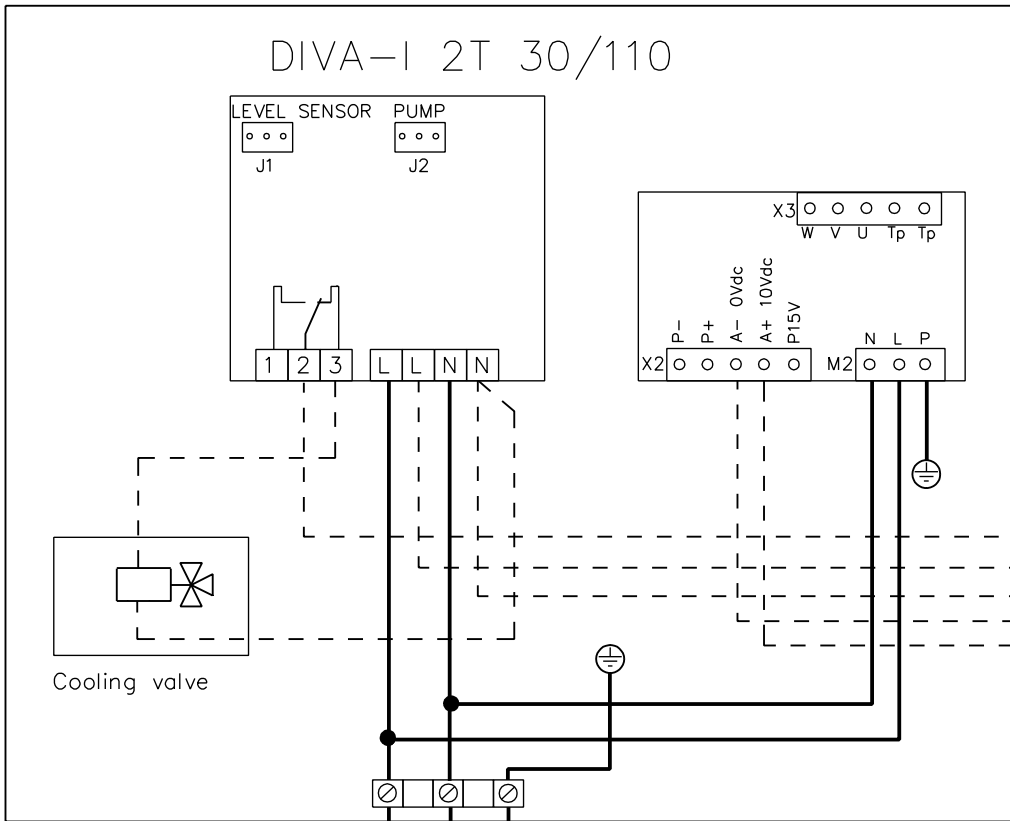



DIVA-I 2T 30/110


KTVDI / KTVDIM

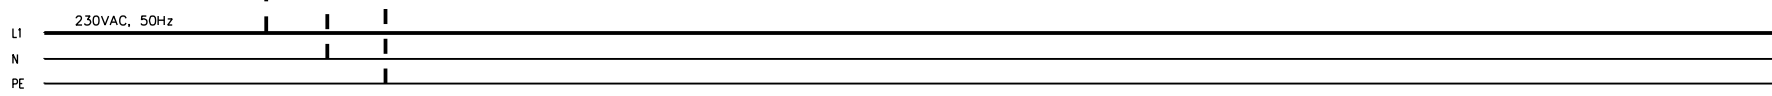

esim. 7x1,5

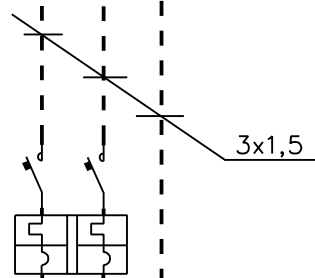

Pos.	Muutospvm.	Muutoksen kuvaus	 Koja Oy Lentokentänkatu 7, PL351, 33101 TAMPERE p. 03 2825 111 etunimi.sukunimi@koja.fi	RAKENNUSKOHTTEEN NIMI JA OSOITE	PIIRUSTUKSEN SISÄLTÖ DIVA-I +KTVDI-KTVDIM Wiring diagram	SUUN	PVM	TYÖ NO	KESKUS	LEHTI
						PIIRT	PVM			
						TARK	PVM			

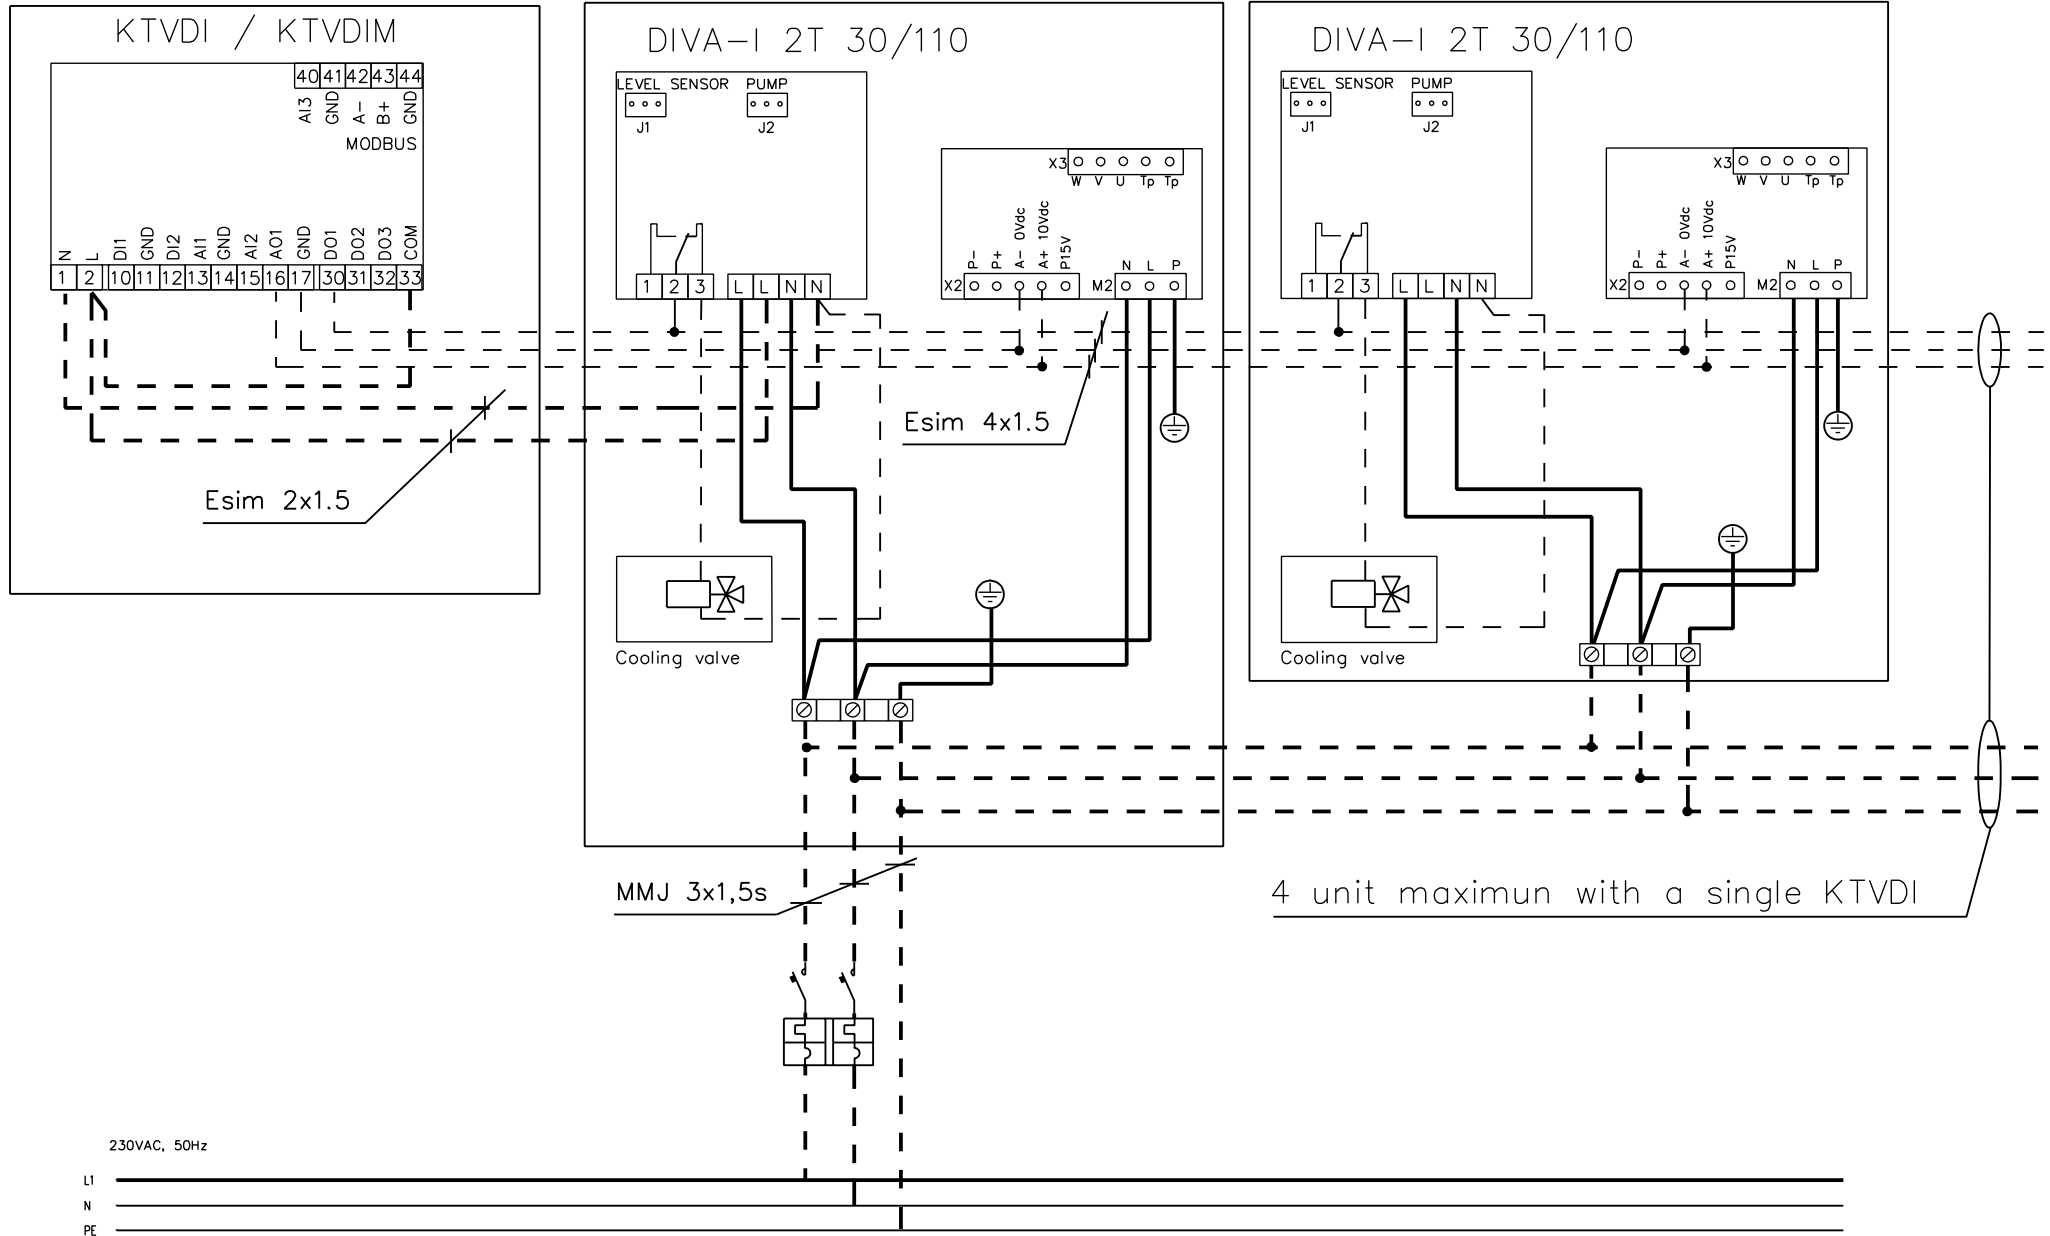

Pos.	Muutospvm.	Muutoksen kuvaus



Koja Oy
Lentokentänkatu 7, PL351, 33101 TAMPERE
p. 03 2825 111 etunimi.sukunimi@koja.fi

RAKENNUSKOHTEEN NIMI JA OSOITE

PIIRUSTUKSEN SISÄLTÖ
DIVA-I +KTVDI-KTVDIM
MASTER-SLAVE
Wiring diagram

SUUN	PVM	TYÖ NO	KESKUS	MUUTOS
PIIRT	PVM			
TARK	PVM	PIIR NO	LEHTI	