



DIVA 2T 20/110

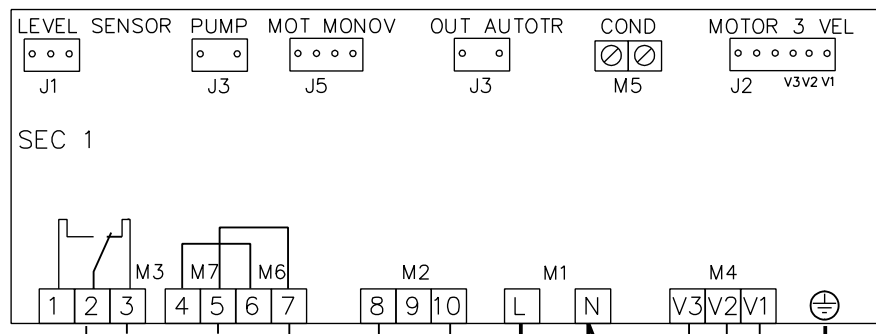


SEC 1

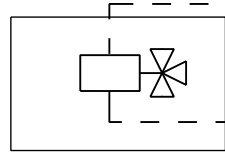

Cooling valve


KTCV2

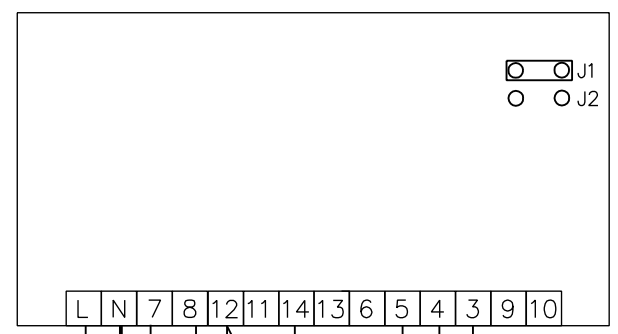


7x1.5


Huom. Max 10A sulake

3x1.5




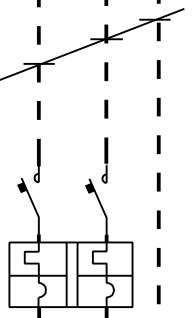


L1 230VAC, 50Hz

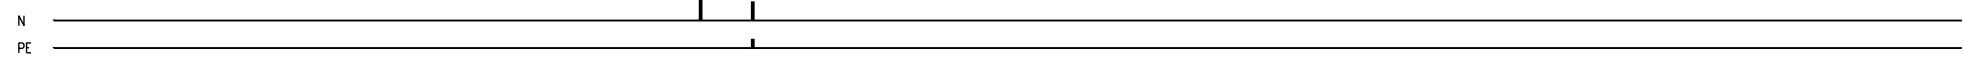



Pos.	Muutospvm.	Muutoksen kuvaus	 Koja Oy Lentokentänkatu 7, PL351, 33101 TAMPERE p. 03 2825 111 etunimi.sukunimi@koja.fi	RAKENNUSKOHTeen NIMI JA OSOITE	PIIRUSTUKSEN SISÄLTÖ DIVA+ KTCV2 Wiring diagram	SUUN	PVM	TYÖ NO	KESKUS	MUUTOS
						PIIRT	PVM		PIIR NO	LEHTI
						TARK	PVM			

230VAC, 50Hz

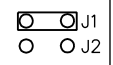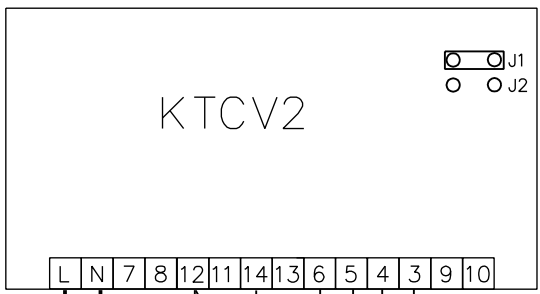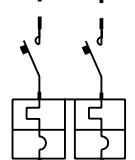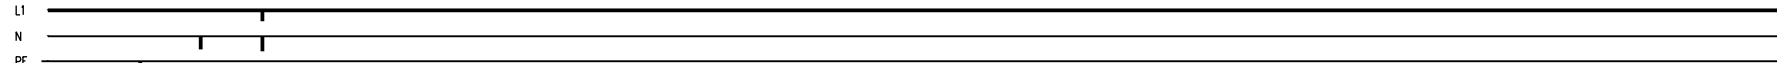

3x1,5s

esim FLEX 5x1.5

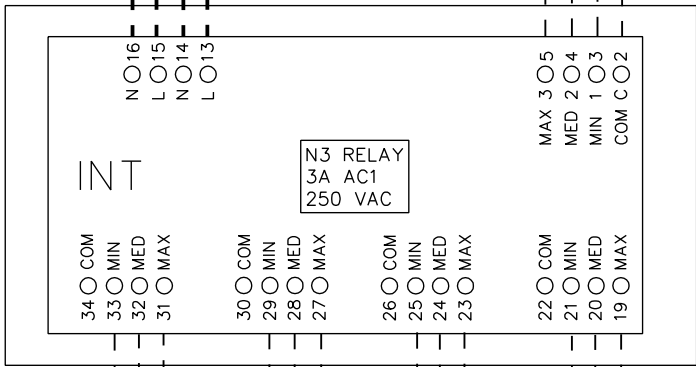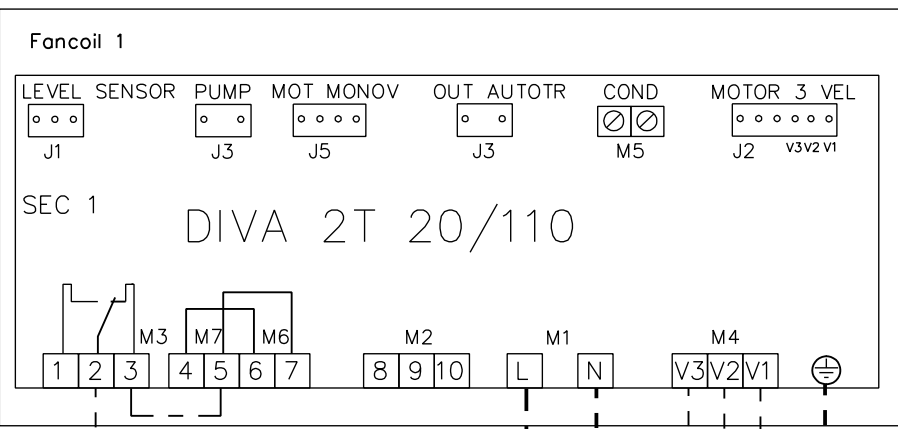



Fancoil 4
Fancoil 3
Fancoil 2

Fancoil 2 Fancoil 3 Fancoil 4


esim FLEX 5x1,5

Pos.	Muutospvm.	Muutoksen kuvaus	 Koja Oy Lentokentänkatu 7, PL351, 33101 TAMPERE p. 03 2825 111 etunimi.sukunimi@koja.fi	RAKENNUSKOHTEEN NIMI JA OSOITE	PIIRUSTUKSEN SISÄLTÖ DIVA+ KTCV2 MASTER-SLAVE Wiring diagram	SUUN	PVM	TYÖ NO	PIIR NO	KESKUS	MUUTOS
						PIIRT	PVM				
						TARK	PVM				

DIVA 2T 20/110

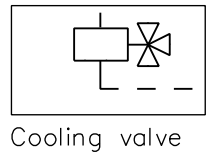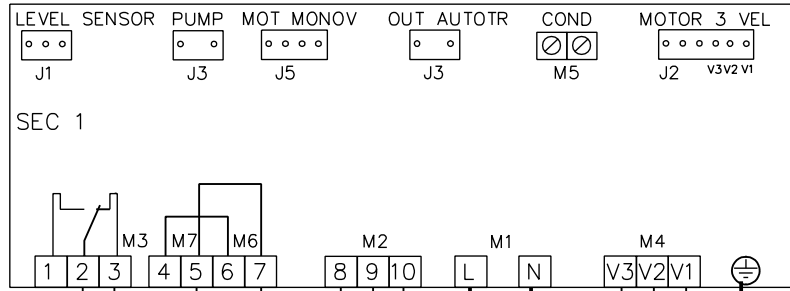

KTVD / KTVDM

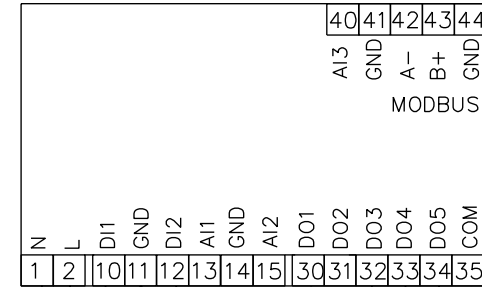

esim. MMO 7x1,5

MMJ 3x1,5

L1 230VAC, 50Hz
N
PE



Koja Oy
Lentokentänkatu 7, PL351, 33101 TAMPERE
p. 03 2825 111 etunimi.sukunimi@koja.fi

RAKENNUSKOHTTEEN NIMI JA OSOITE

PIIRUSTUKSEN SISÄLTÖ
DIVA KTVD-KTVDM
Wiring diagram

SUUN	PVM	TYÖ NO	KESKUS	MUUTOS
PIIRT	PVM			
TARK	PVM			

KESKUS

MUUTOS




TYÖ NO

PIIR NO

LEHTI



Pos. Muutosvm. Muutoksen kuvaus

230VAC, 50Hz

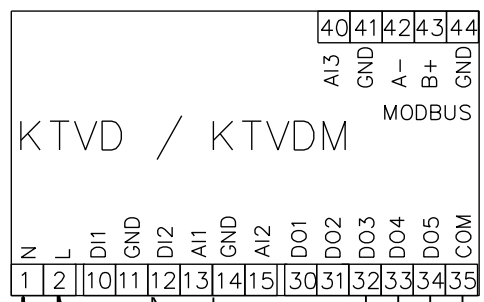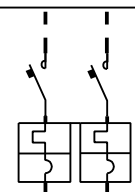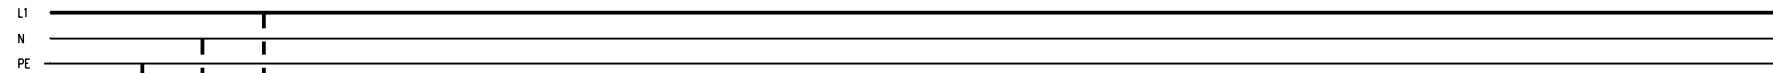

3x1,5s

4x1,5s

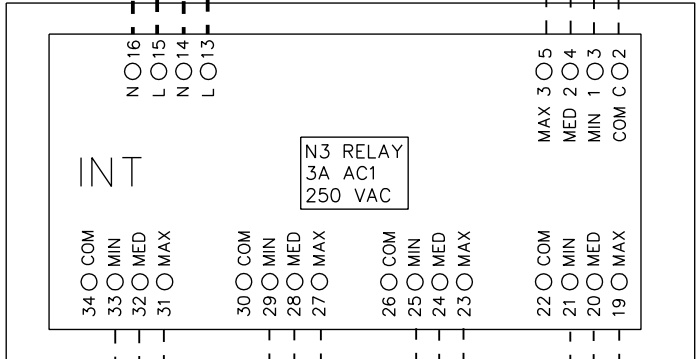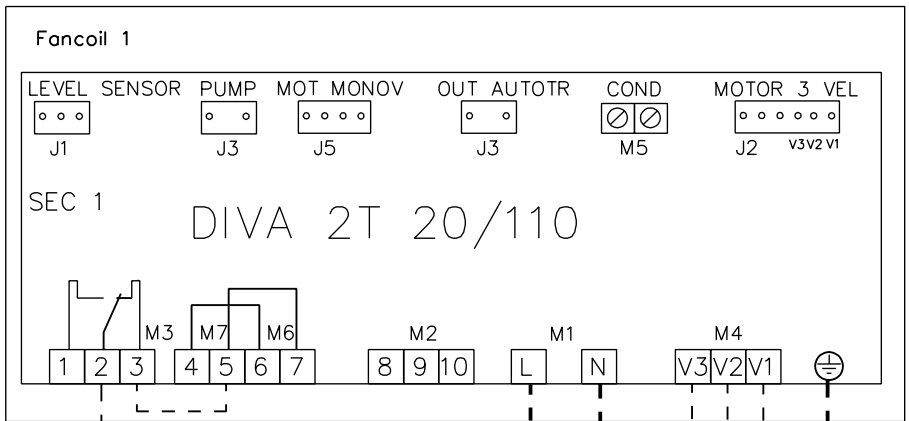

Fancoil 4
Fancoil 3
Fancoil 2

Fancoil 2 Fancoil 3 Fancoil 4

4x1,5s

			RAKENNUSKOHTEEN NIMI JA OSOITE	PIIRUSTUKSEN SISÄLTÖ DIVA+ KTVD/KTVDM MASTER-SLAVE Wiring diagram	SUUN	PVM	KESKUS	MUUTOS
Pos.	Muutospvm.				Muutoksen kuvaus	PIIRT		
				TARK	PVM			

Koja Oy
Lentokentänkatu 7, PL351, 33101 TAMPERE
p. 03 2825 111 etunimi.sukunimi@koja.fi